

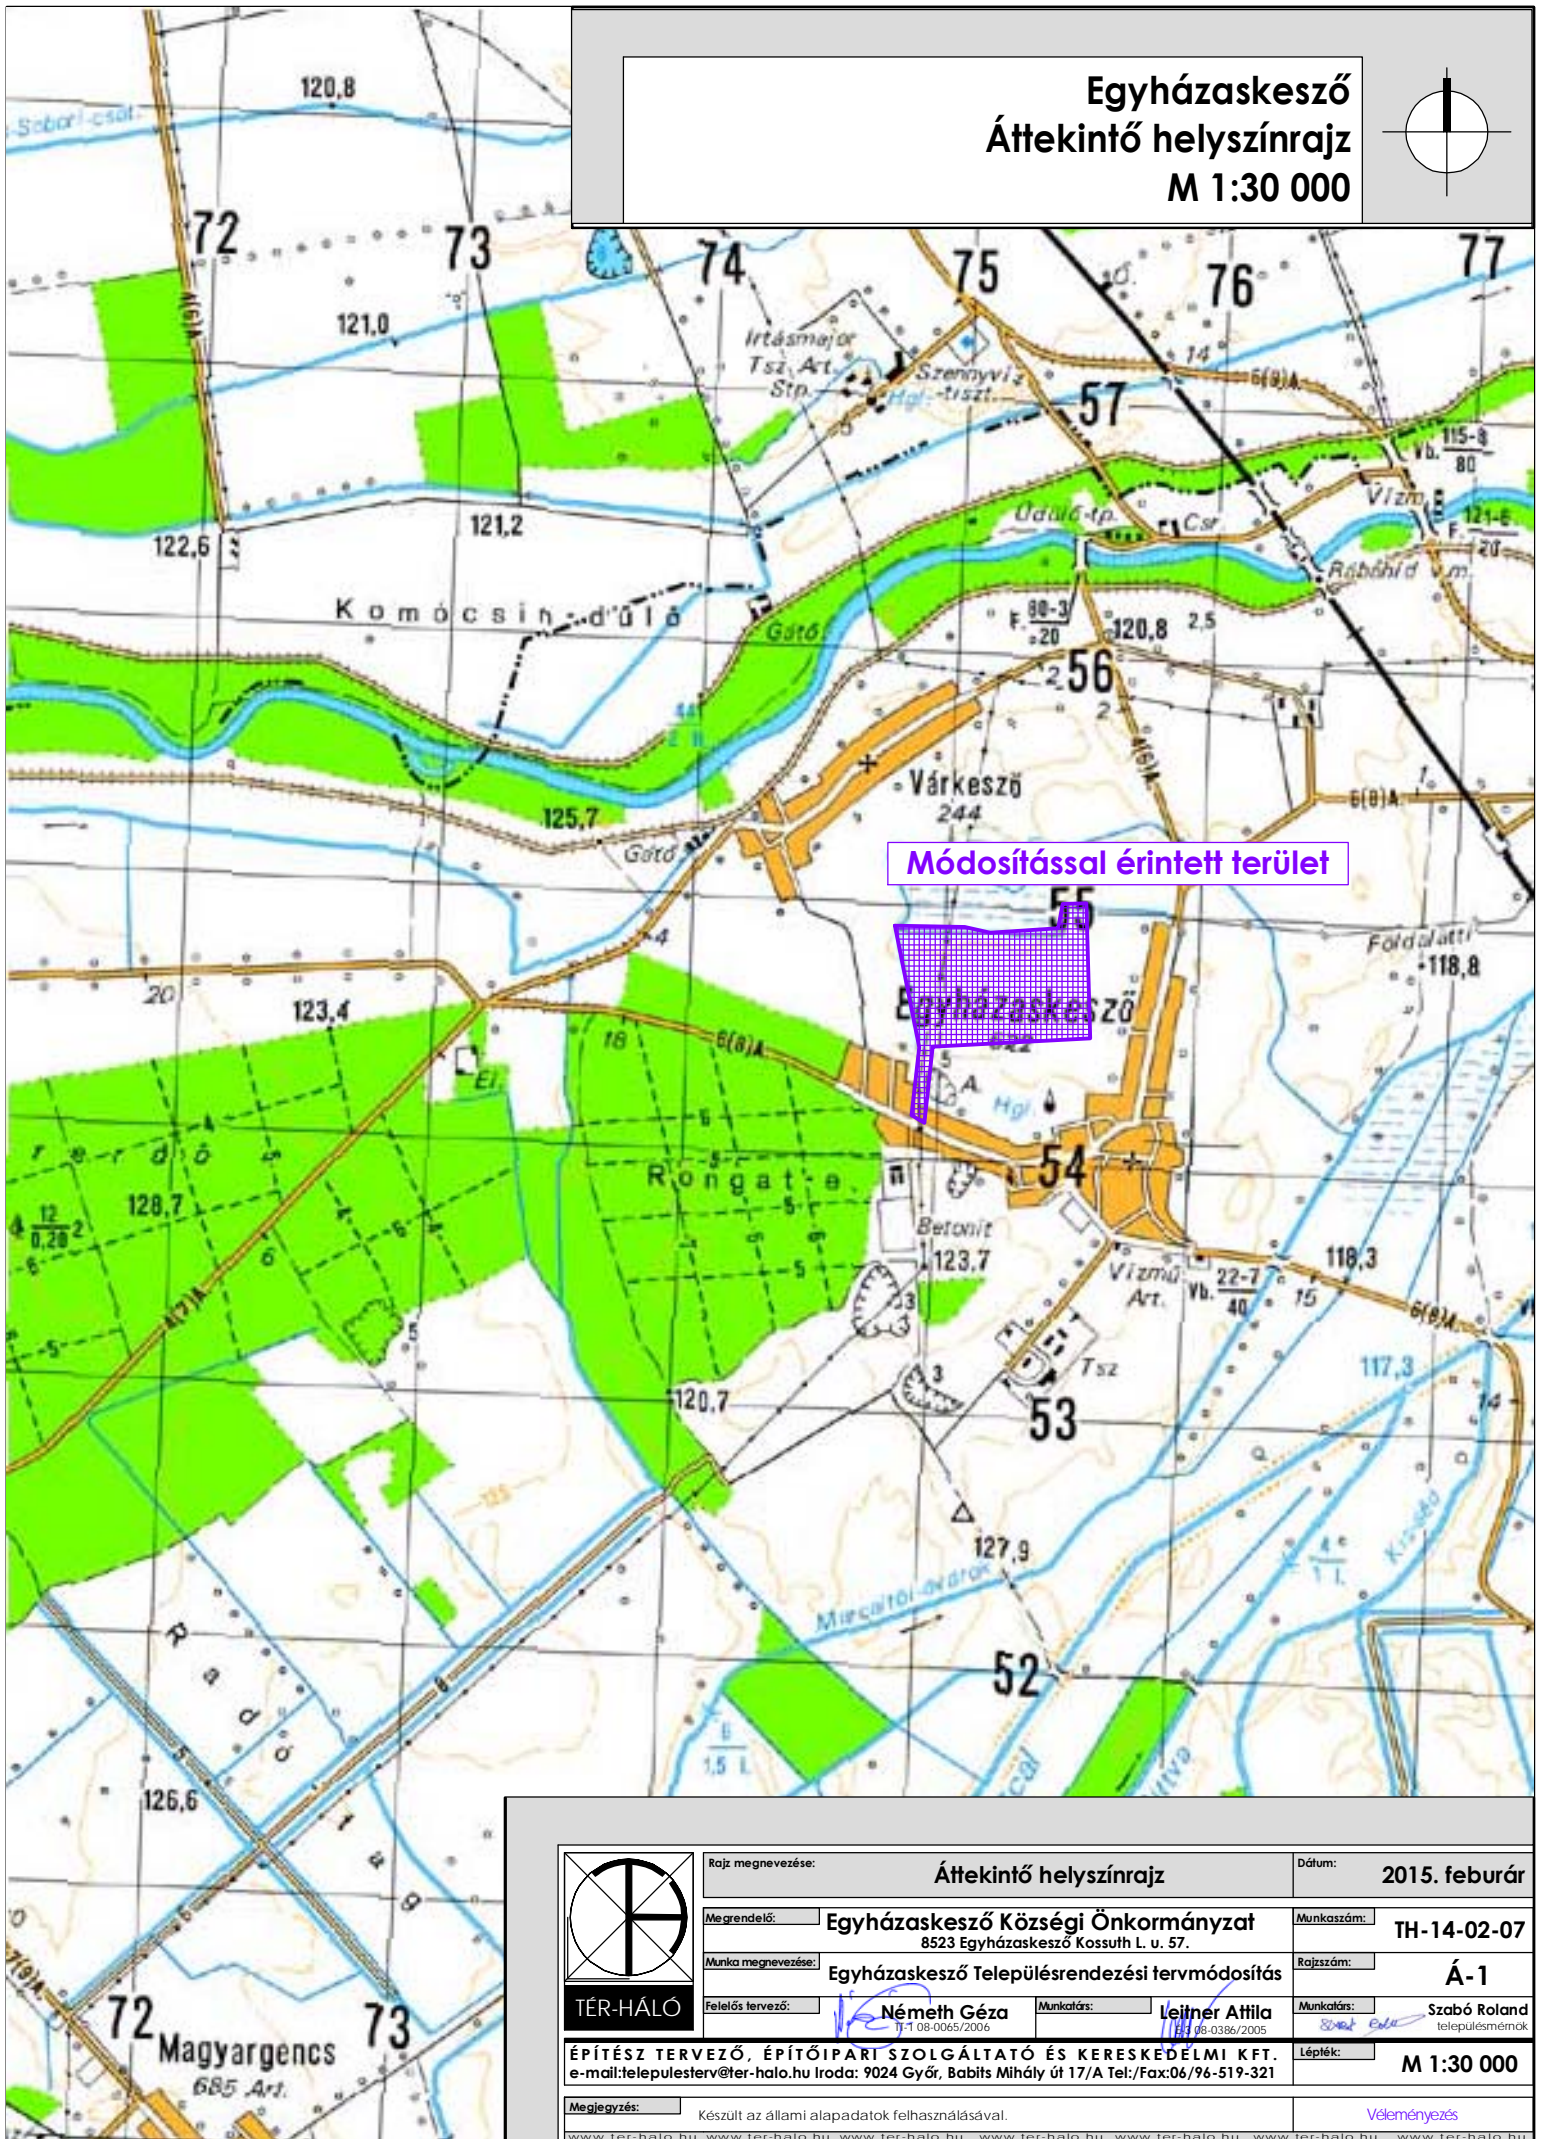


# Egyházaskesző Áttekintő helyszínrajz M 1:30 000

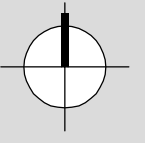

Módosítással érintett terület

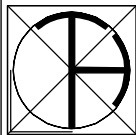

**TÉR-HÁLÓ**

Rajz megnevezése:	<b>Áttekintő helyszínrajz</b>	Dátum:	<b>2015. február</b>
Megrendelő:	<b>Egyházaskesző Községi Önkormányzat</b> 8523 Egyházaskesző Kossuth L. u. 57.	Munkaszám:	<b>TH-14-02-07</b>
Munka megnevezése:	<b>Egyházaskesző Településrendezési tervmódosítás</b>	Rajzszám:	<b>Á-1</b>
Felelős tervező:	<b>Németh Géza</b> 1-08-0065/2006	Munkatárs:	<b>Leitner Attila</b> 1183 06-0386/2005
		Munkatárs:	<b>Szabó Roland</b> településmérnök

**ÉPÍTÉSZ TERVEZŐ, ÉPÍTŐIPARI SZOLGÁLTATÓ ÉS KERESKEDELMI KFT.**  
e-mail: telepulesterv@ter-halo.hu Iroda: 9024 Győr, Babits Mihály út 17/A Tel./Fax:06/96-519-321

Megjegyzés: Készült az állami alapadatok felhasználásával. Véleményezés