

JELMAGYARÁZAT

Határvonalak

- közigazgatási határ
- meglévő belterületi határ
- módosított belterületi határ
- beépített és beépítésre szánt ill. beépítésre nem szánt terület határa
- tervezési terület határa

Szabályozási elemek

- kialakult állapothoz igazodó szabályozási vonal
- tervezett szabályozási vonal
- 10 éven túli szabályozási vonal
- eltérő területfelhasználású területek határa
- eltérő övezetek határa
- készítenő részletes szabályozási terv határa

Beépítésre szánt területek

- L f falusias lakóterület
- G ip gazdasági ipari terület
- K if különleges - idegenforgalmi terület
- K sp különleges - idegenforgalmi terület
- K hr különleges - rekultiválandó hulladékártó
- K t különleges - temető terület
- K b különleges - bányai területe

Beépítésre nem szánt területek

- Kö v vasút terület
- Kö m állami mellékút
- Kö t településközi út
- Kö b bányászati útvonala
- Kö egyéb közlekedési terület
- Kö k közmű terület
- Kö mn közlekedési terület - magánút
- Z kp zöldterület - közpark
- Z kz zöldterület - közösségi zöldfelület

- E g gazdasági célú erdőterület
- E e erdőterület - erdészház
- E v védett-, ill. védőerdő terület
- M r mezőgazdasági rét terület
- M sz mezőgazdasági szántó terület
- M b tervezett birtoktest területe
- V vizgazdálkodási terület

Közművek


- 20 kV-os légvezeték és védőtávolsága
- víztorony
- gázfogadó
- transzformátor állomás

Védőtávolságok

- vasút vágány 50 m-es védőtávolsága
- bányászati területek levegővédelmi övezetének határa
- tervezett birtoktest levegővédelmi határa

Egyéb

- telepítendő védőfásor
- telken belüli kötelező védőfásítás
- erdőtelepítésre javasolt terület
- telek be nem építhető területe
- fásított terület
- Állandó emberi tartózkodásra nem alkalmas épület elhelyezésére szolgálat terület
- bányatelek határa
- műemléki környezet határa
- régészeti lelőhely

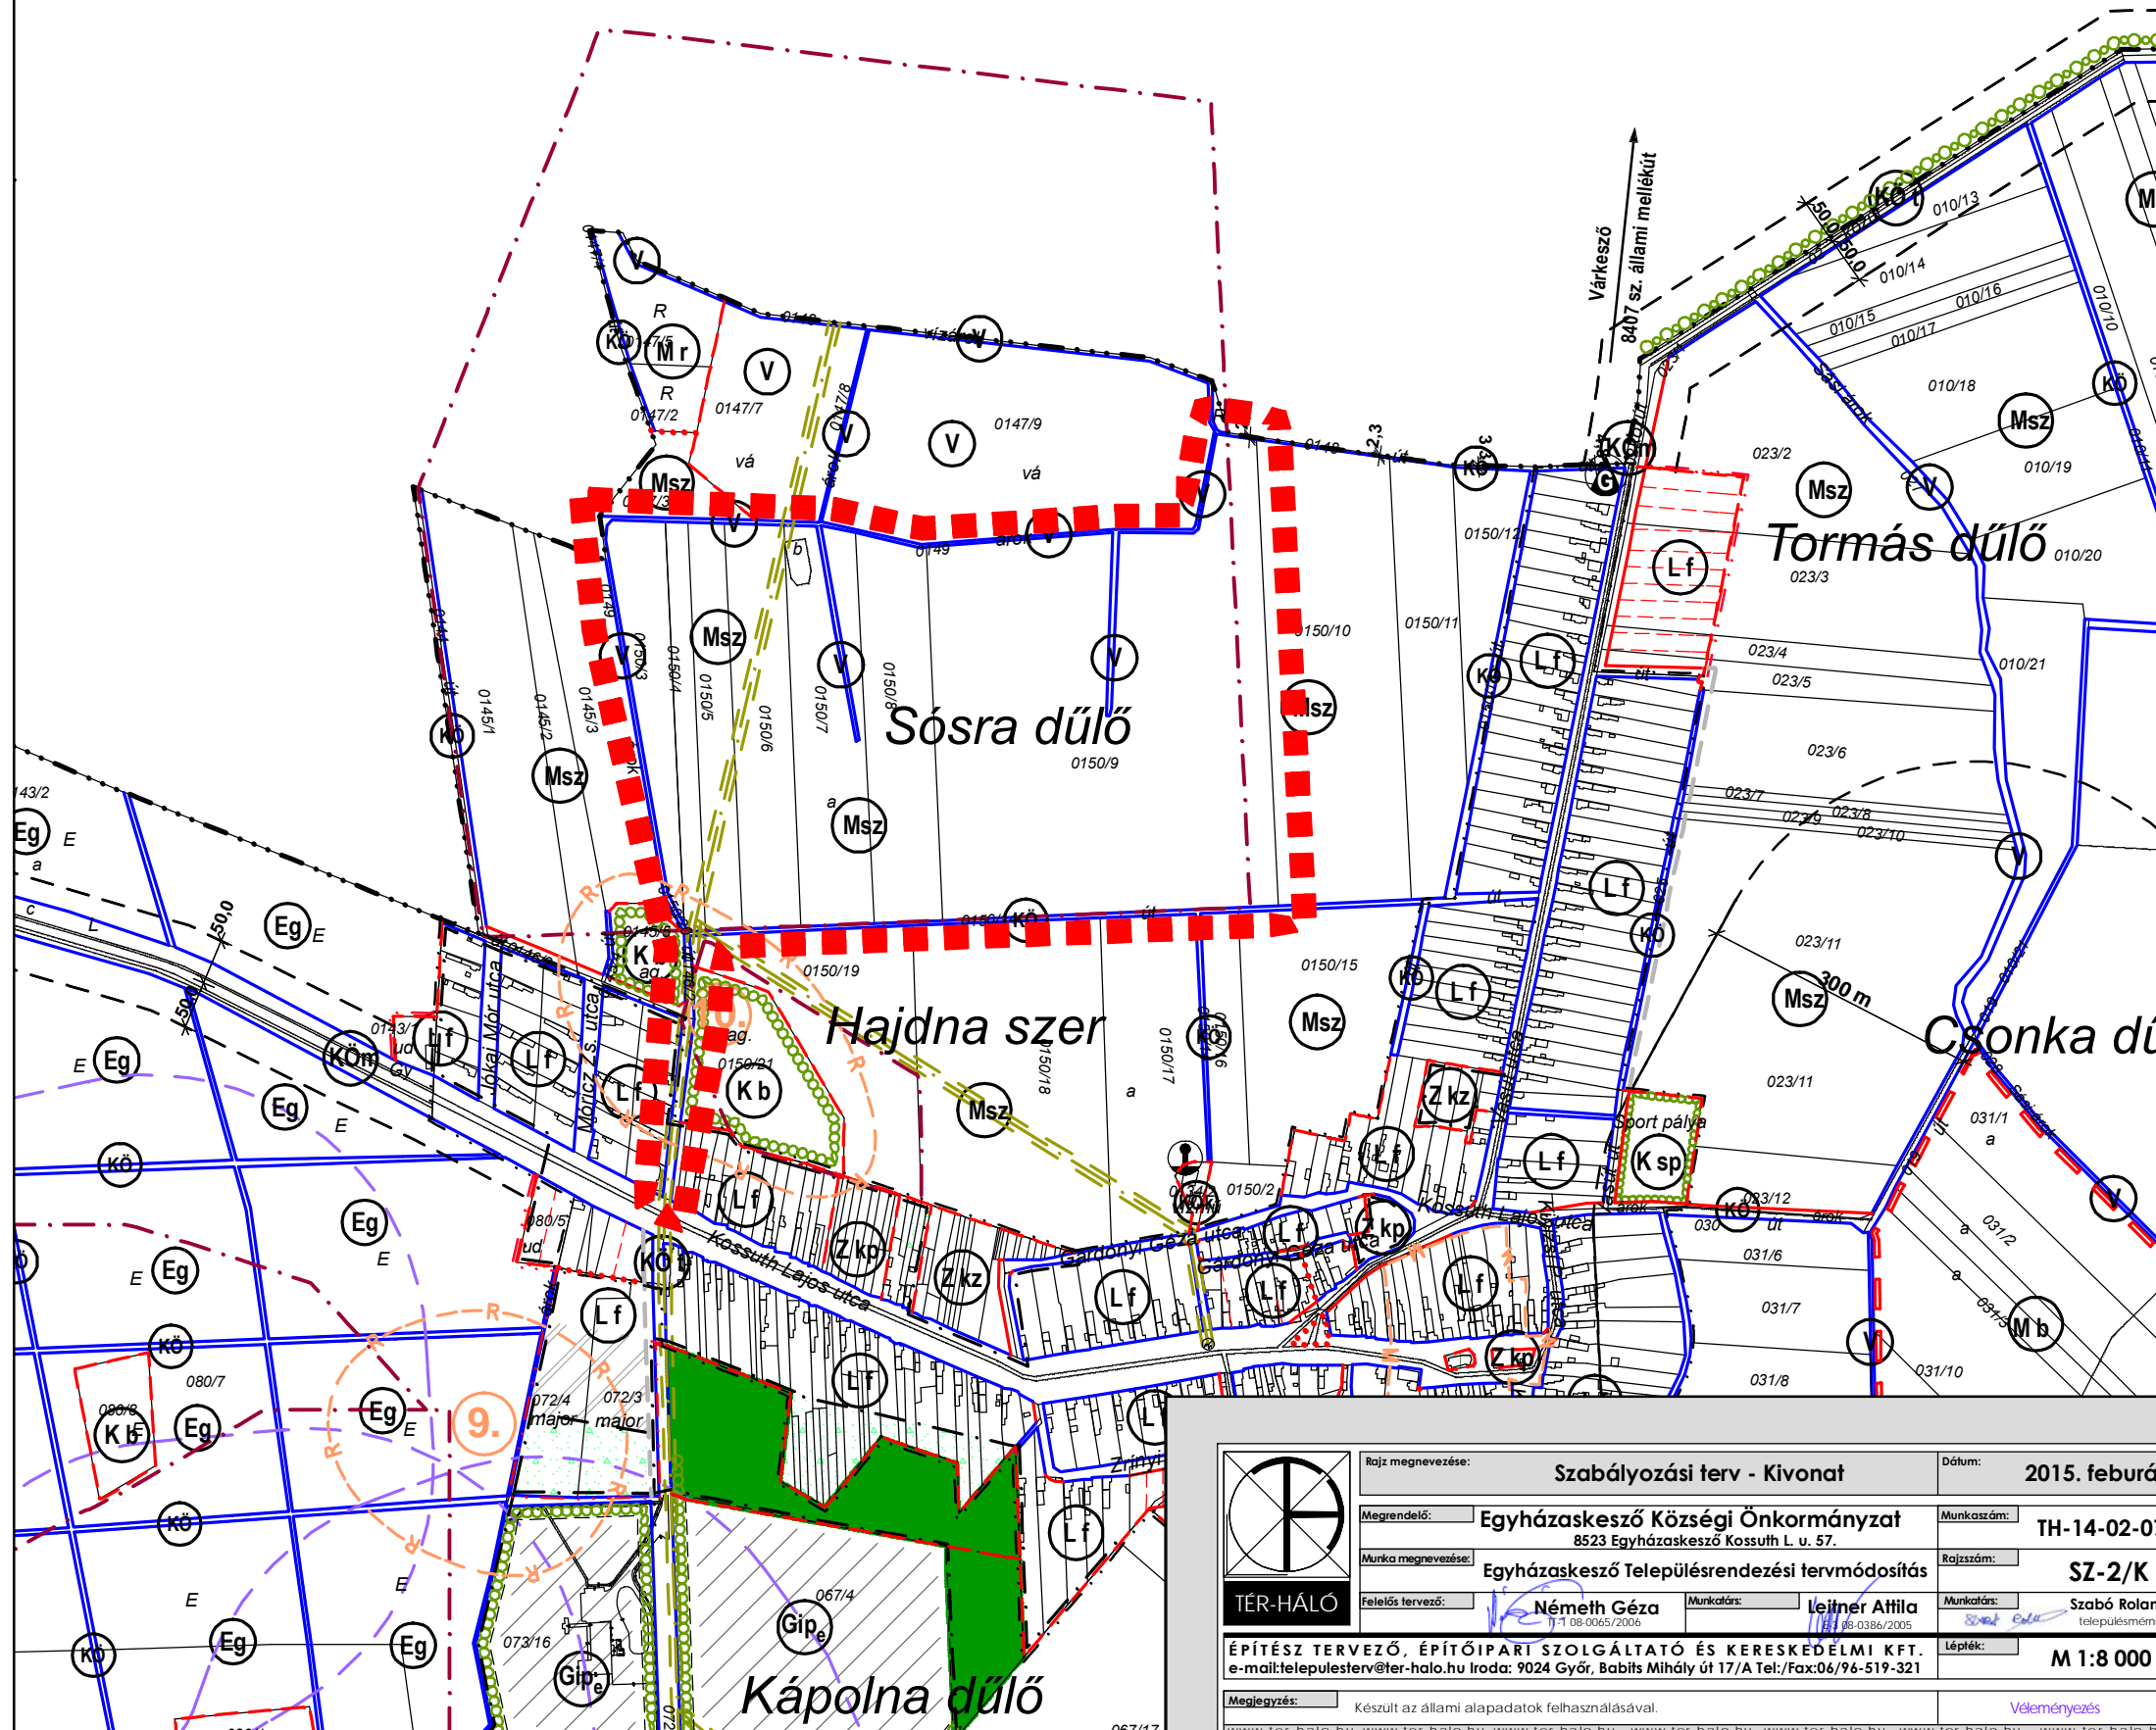

	Rajz megnevezése: Szabályozási terv - Kivonat	Dátum: 2015. február
	Megrendelő: Egyházaskesző Községi Önkormányzat 8523 Egyházaskesző Kossuth L. u. 57.	Munkaszám: TH-14-02-07
Munka megnevezése: Egyházaskesző Településrendezési tervmódosítás	Rajzszám: SZ-2/K	
Felelős tervező: Németh Géza 11 08-0065/2006	Munkatárs: Leitner Attila 11 08-0386/2005	Munkatárs: Szabó Roland településmérnök
ÉPÍTÉSZ TERVEZŐ, ÉPÍTŐIPARI SZOLGÁLTATÓ ÉS KERESKEDÉLMI KFT. e-mail:telepulesterv@ter-halo.hu Iroda: 9024 Győr, Babits Mihály út 17/A Tel./Fax:06/96-519-321		Lépték: M 1:8 000
Megjegyzés: Készült az állami alapadatok felhasználásával.		Véleményezés