


Egyházaskesző Szabályozási tervmódosítás M 1:8 000

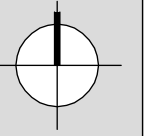

JELMAGYARÁZAT

Határvonalak

- közigazgatási határ
- meglévő belterületi határ
- módosított belterületi határ
- beépített és beépítésre szánt ill. beépítésre nem szánt terület határa
- tervezési terület határa

Szabályozási elemek

- kialakult állapothoz igazodó szabályozási vonal
- tervezett szabályozási vonal
- 10 éven túli szabályozási vonal
- eltérő területfelhasználású területek határa
- eltérő övezetek határa
- készülő részletes szabályozási terv határa

Beépítésre szánt területek

- falusias lakóterület
- gazdasági ipari terület
- különleges - idegerforgalmi terület
- különleges - idegerforgalmi terület
- különleges - rekultiválendő hulladékátroló
- különleges - termelő terület
- különleges - bányai területe

Beépítésre nem szánt területek

- vasút terület
- állami mellékút
- településközi út
- bányászati út vonala
- egyéb közlekedési terület
- közmű terület
- közlekedési terület - magánút
- zöldterület - közpark
- zöldterület - közösségi zöldfelület

- gazdasági célú erdőterület
- erdőterület - erdőszél
- védett, ill. védőerdő terület
- mezőgazdasági rét terület
- mezőgazdasági szántó terület
- tervezett birtoktest területe
- vízgazdálkodási terület

Közművek


- 20 kV-os légvezeték és védőtávolsága
- víztorony
- gázfogadó
- transzformátor állomás

Védőtávolságok

- vasút vágány 50 m-es védőtávolsága
- bányászati területek levegővédelmi övezetének határa
- tervezett birtoktest levegővédelmi határa

Egyéb

- telepítendő védőfásor
- talken belüli kötelező védőfásítás
- erdőtelepítésre javasolt terület
- telek be nem építhető területe
- fásított terület
- Állandó emberi tartózkodásra nem alkalmas épület elhelyezésére szolgáló terület
- bányatelek határa
- műemléki környezet határa
- régészeti lelőhely

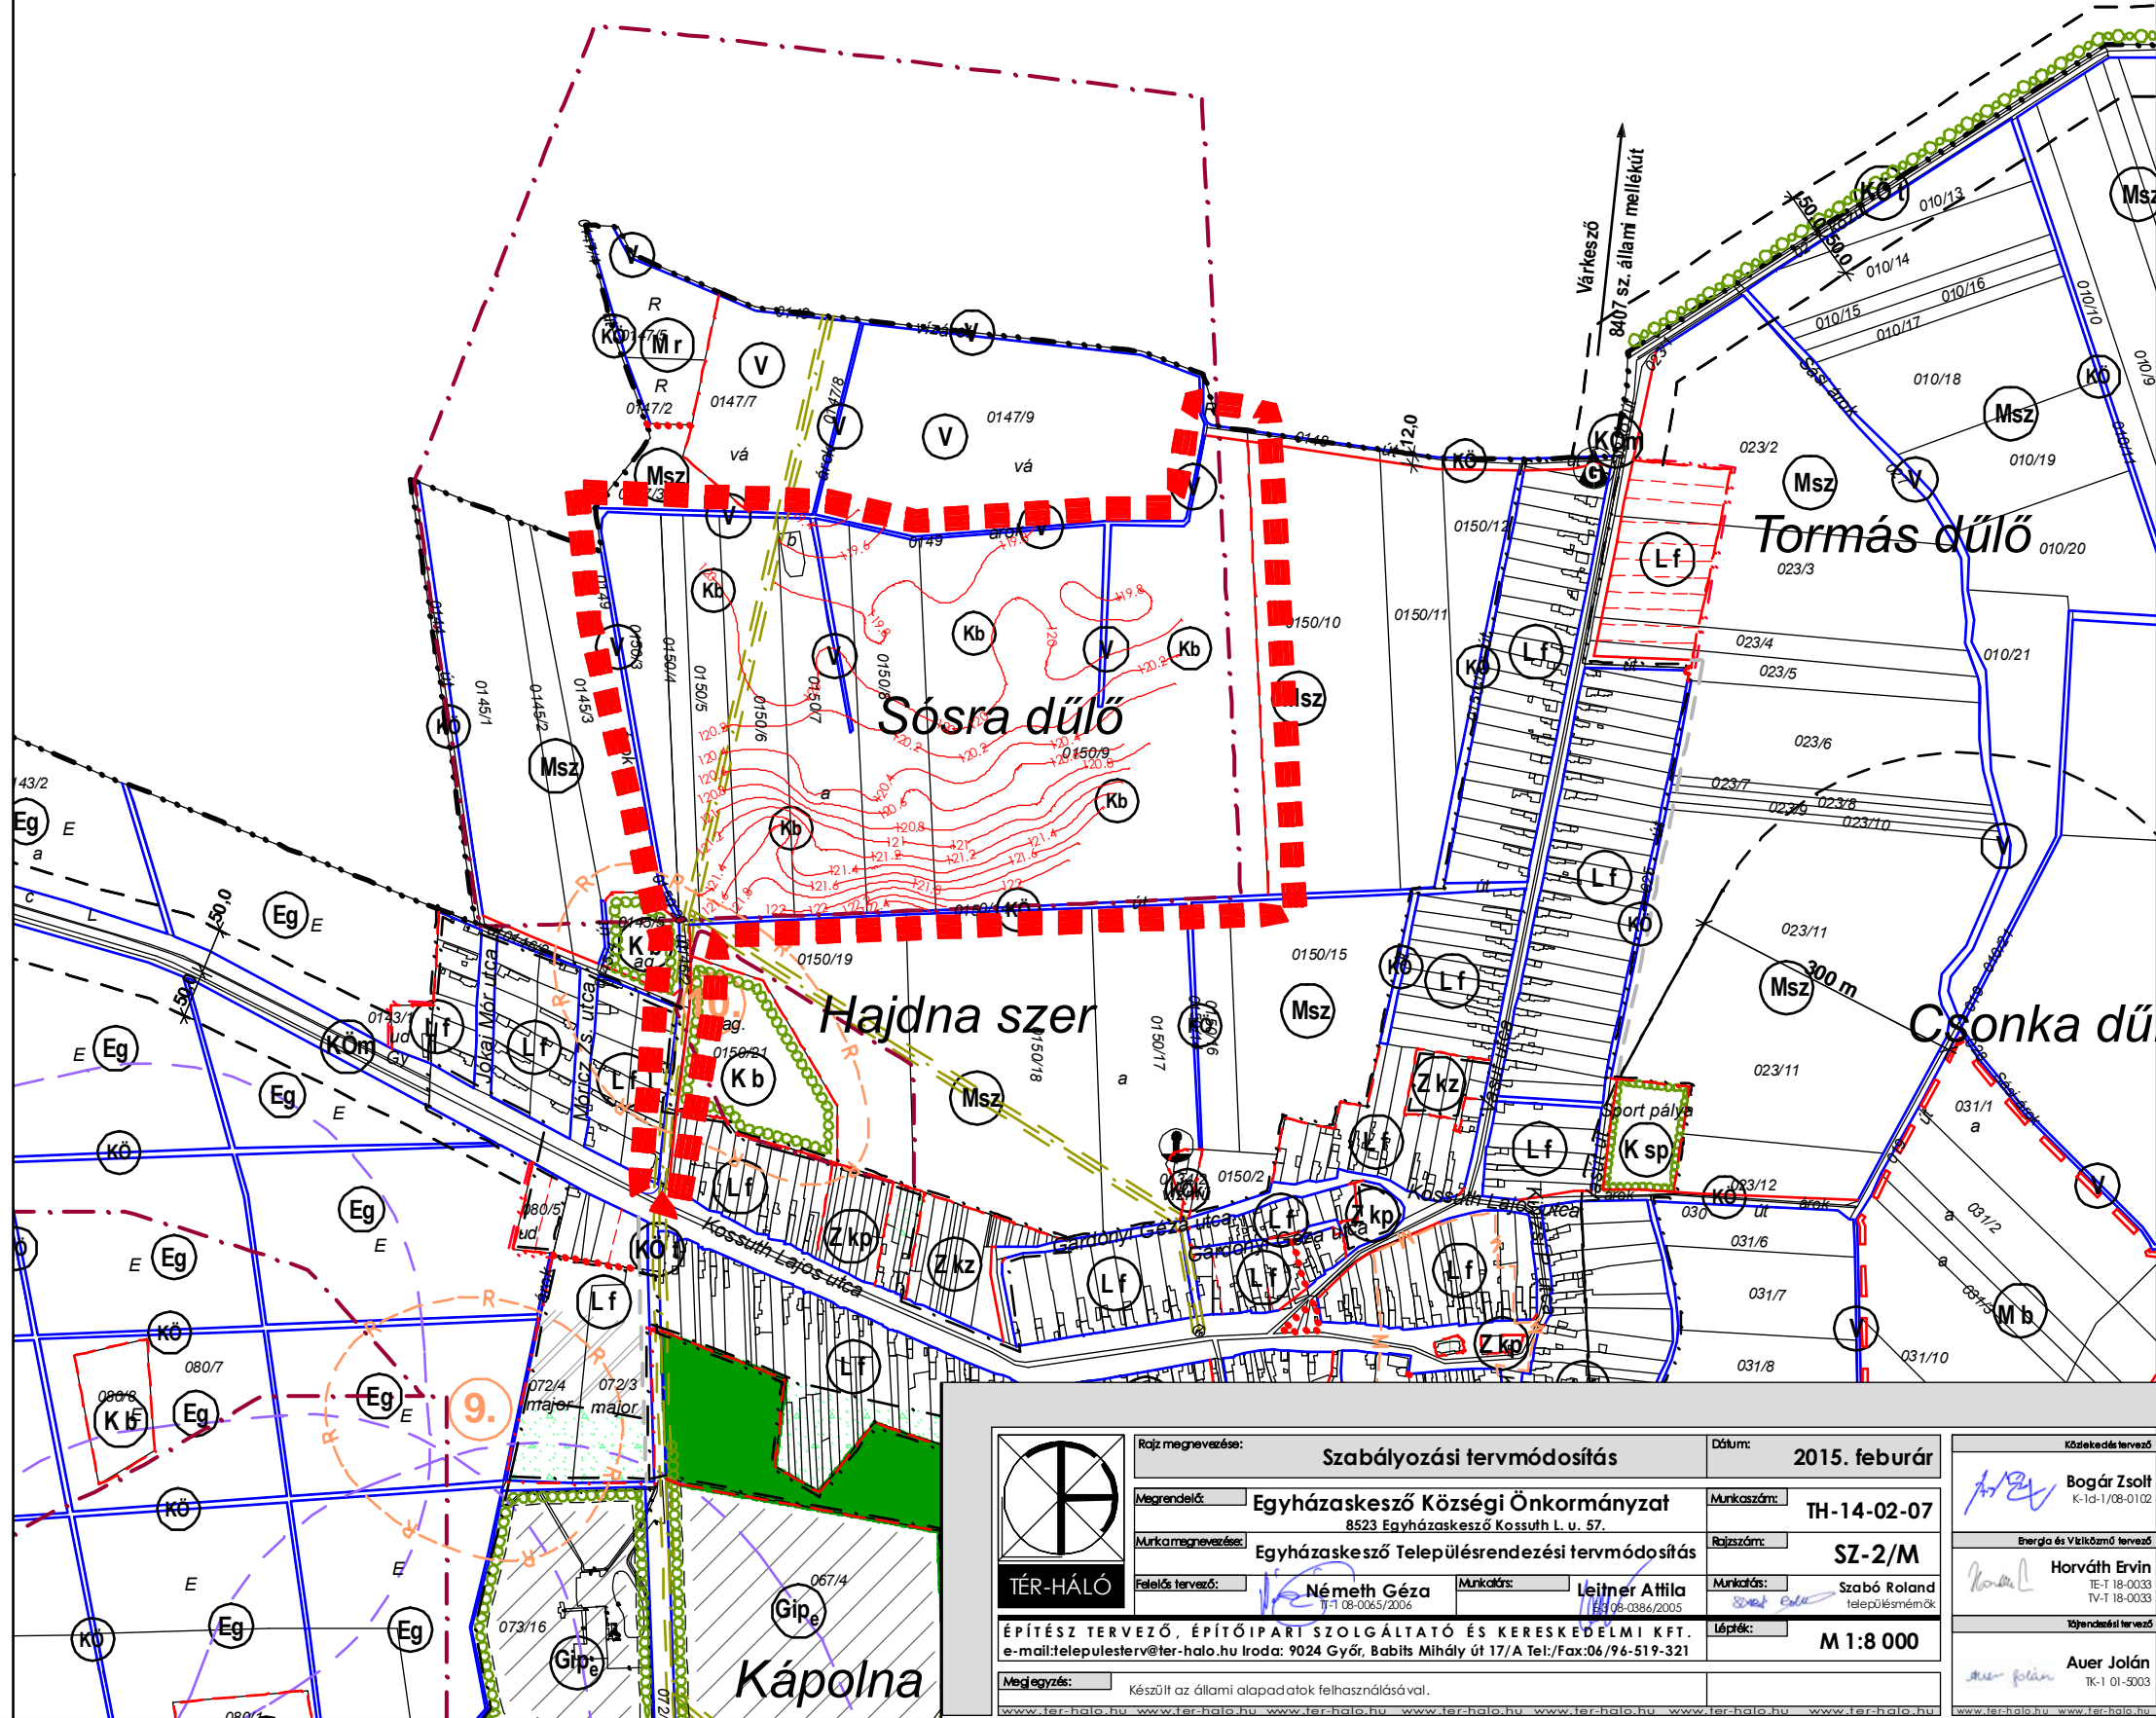

	Rajz megnevezése:	Szabályozási tervmódosítás	Dátum:	2015. február	Kötelező tervező: Bogár Zolt K-1d-1/08-0102 Energia és Vízgazdálkodás tervező: Horváth Ervin IE-T 18-0033 IV-T 18-0033 Városrendezés tervező: Auer Jolán TK-1 01-5003
	Megrendelő:	Egyházaskesző Községi Önkormányzat 8523 Egyházaskesző Kossuth L. u. 57.	Munkaszám:	TH-14-02-07	
	Munkamegnevezés:	Egyházaskesző Településrendezési tervmódosítás	Rajzszám:	SZ-2/M	
	Felkészítő tervező:	Németh Géza T-1 08-0065/2006	Munkatárs:	Lejtner Attila IE-08-0386/2005	
ÉPÍTÉSZ TERVEZŐ, ÉPÍTŐIPARI SZOLGÁLTATÓ ÉS KERESKEDELMI KFT. e-mail: telepesterv@ter-halo.hu Iroda: 9024 Győr, Babits Mihály út 17/A Tel./Fax: 06/96-519-321		Munkatárs:	Szabó Roland településmémők	Lépték:	M 1:8 000
Megjegyzés: Készült az állami alapadatok felhasználásával.		www.ter-halo.hu www.ter-halo.hu www.ter-halo.hu www.ter-halo.hu www.ter-halo.hu www.ter-halo.hu www.ter-halo.hu			www.ter-halo.hu www.ter-halo.hu