

JELMAGYARÁZAT

Határvonalak

- közigazgatási határ
- belterületi határ
- módosított belterületi határ
- beépített és beépítésre szánt ill. beépítésre nem szánt területek határa
- tervezési terület határa

Beépítésre szánt területek

- Lf meglévő és tervezett falusi lakó terület
- Gip gazdasági ipari terület
- Kif különleges - idegenforgalmi terület
- Khr különleges - rekultiválendő hulladékterakó
- Kt különleges - temető terület
- Kb különleges - bánya területe
- Ksp különleges - sport és szabadidős terület

Beépítésre nem szánt területek

- Eg gazdasági célú erdőterület
- Ev védett-, ill. védőerdő területe
- Ee erdő terület - erdészház
- Mr mezőgazdasági rét területe
- Ms mezőgazdasági szántó területe
- V vizgazdálkodási terület
- Zkp zöldterület - közpark
- Zkz zöldterület - közösségi zöldterület
- Zft zöldterület - fásított terület
- Mb tervezett birtoktestelkei
- telek be nem építhető területe

Közlekedési elemek

- KOv vasút
- VA vasútállomás
- szintbeni vasúti kereszteződés
- országos mellékút
- tervezett településközi út
- településközi út
- bányászott nyeranyag tervezett szállítási útvonala
- kerékpáros nyomvonal

Közművek


- KOK közmű terület
- 20 kV-os légvezeték és védő távolsága
- viztorony
- gázfogadó
- trafó

Védőtávolságok

- tervezett birtoktest levegővédelmi határa
- bányászati területek levegővédelmi övezetének határa
- vasút 50 m-es védőtávolsága
- telken belüli kötelező védőfásítás
- telepítendő védőfásor

Egyéb

- bányatelek
- erdőtelepítésre javasolt terület
- műemléki környezet határa
- régészeti lelőhely
- állandó emberi tartózkodásra nem alkalmas épület elhelyezésére szolgáló terület
- 500 m-es rágylagolási távolság
- B buszmegálló

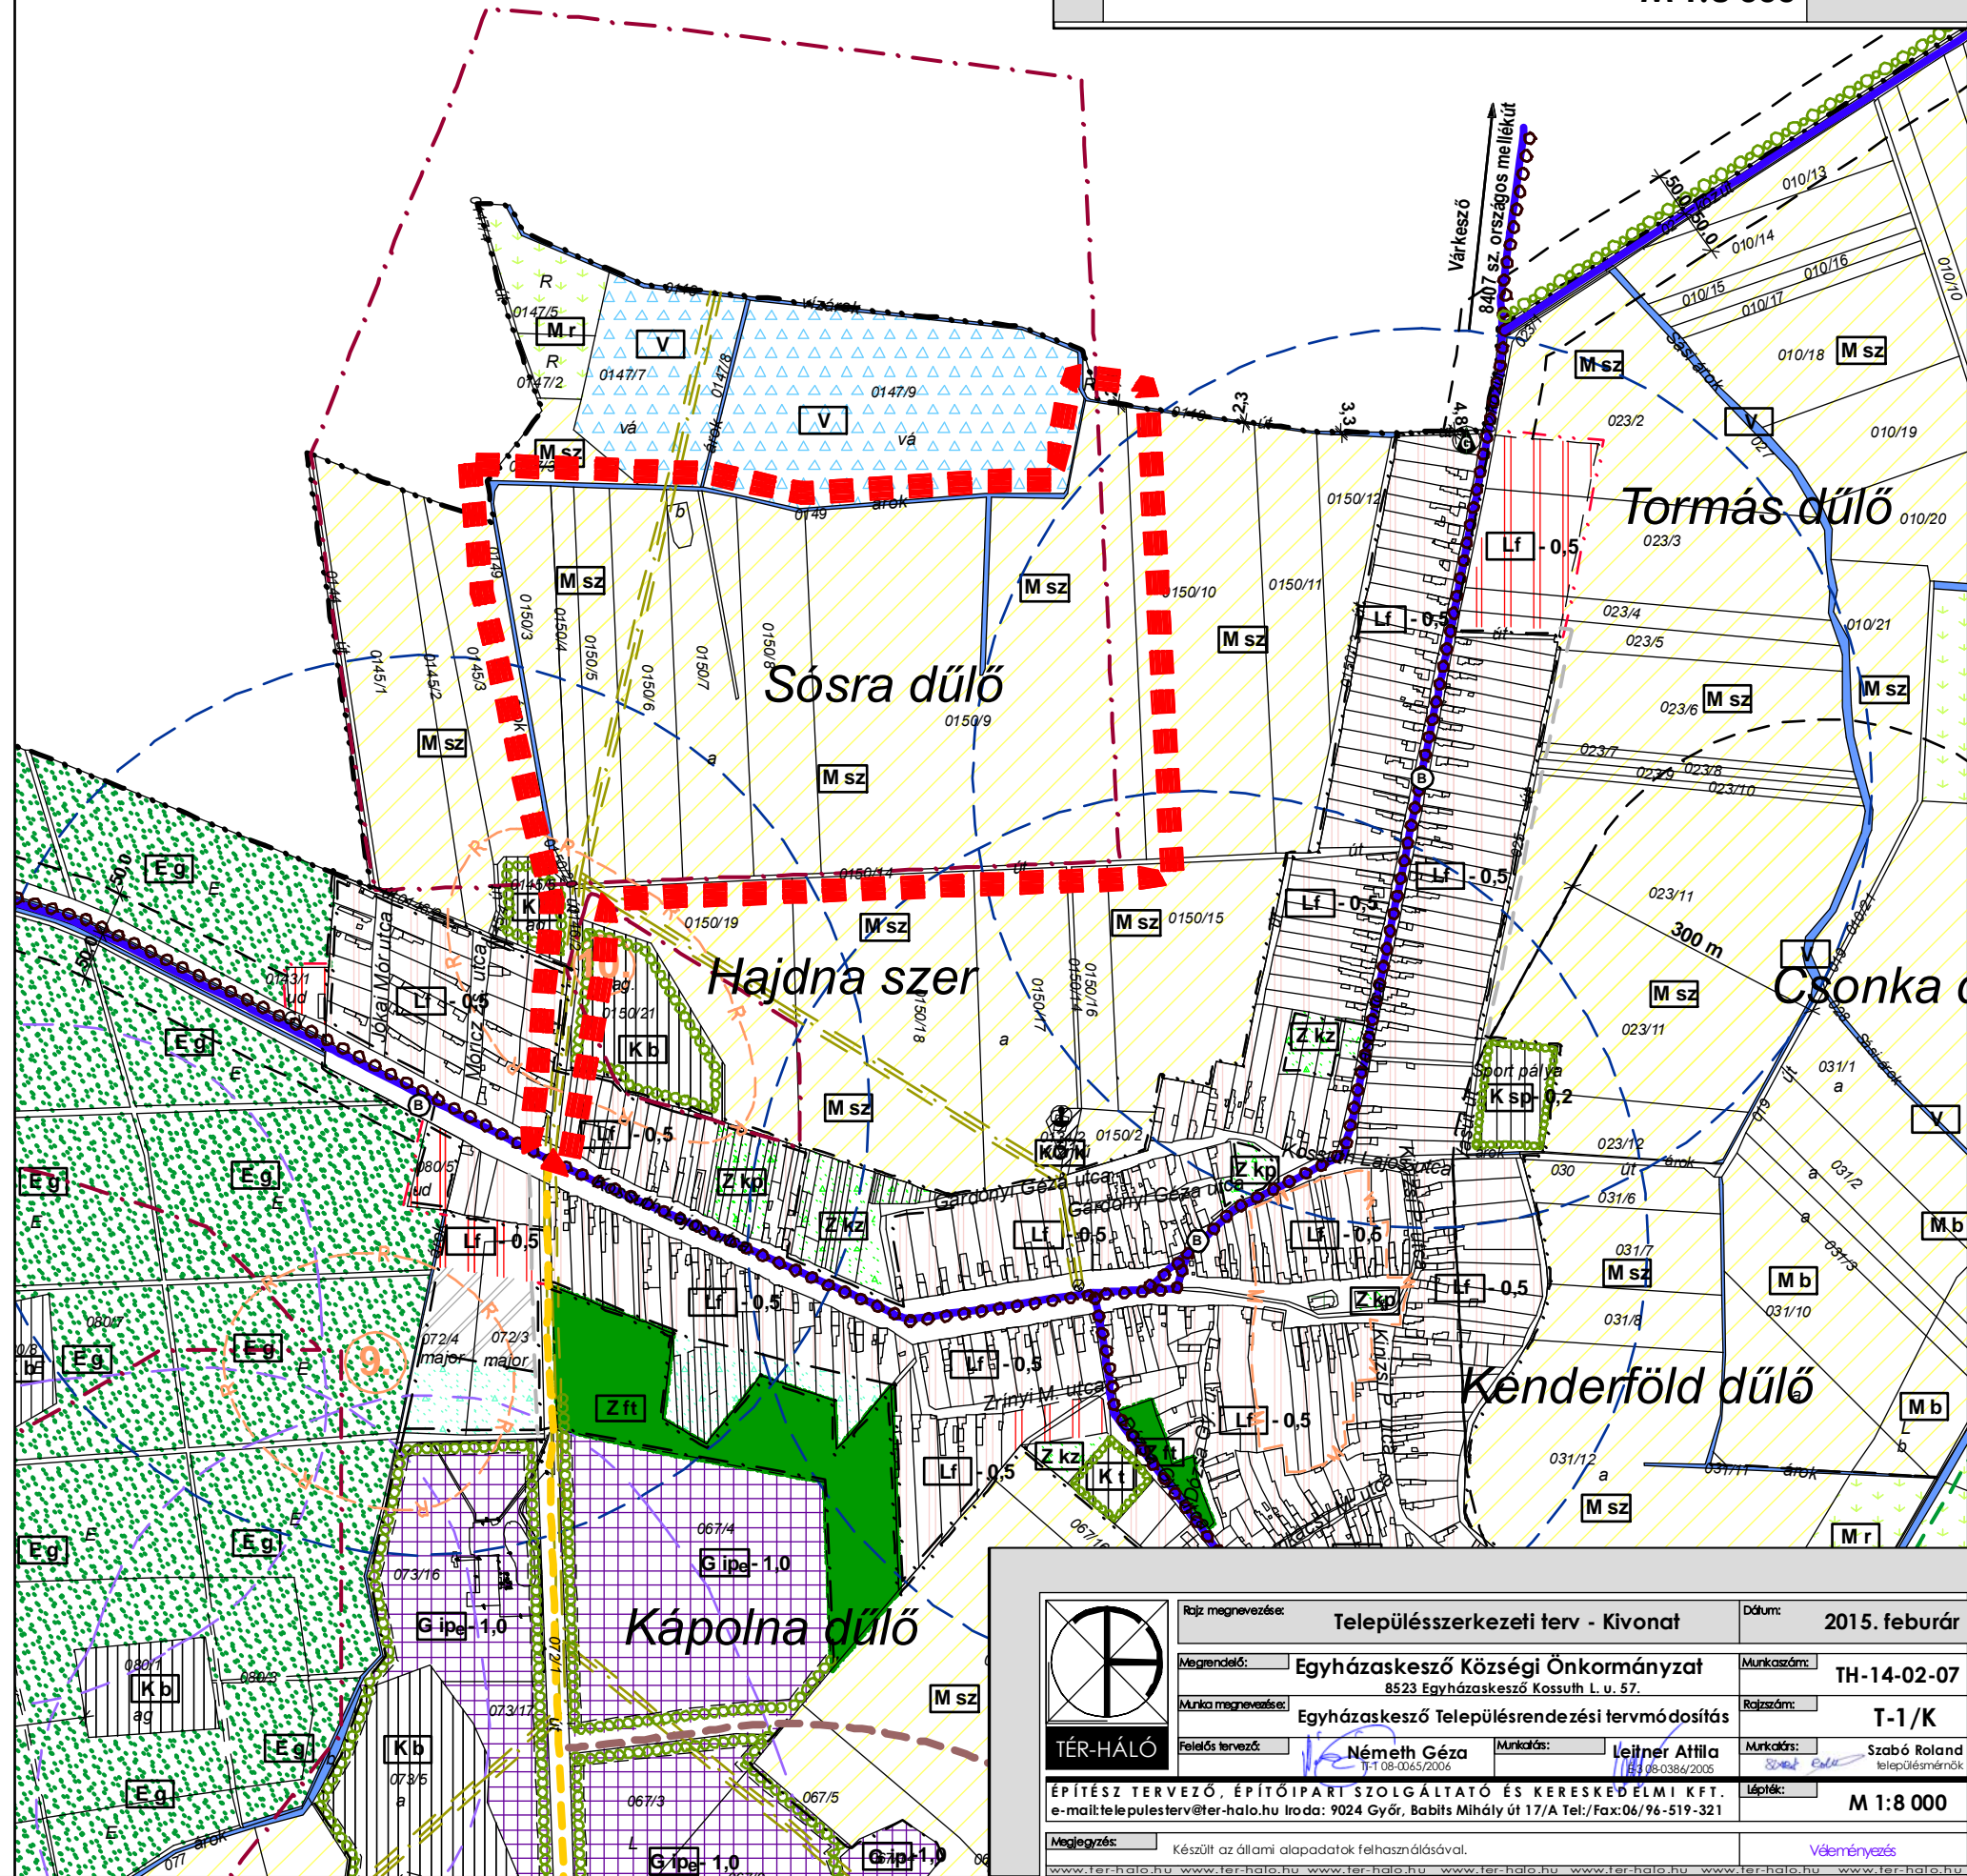

	Rajz megnevezése: Településszerkezeti terv - Kivonat	Dátum: 2015. február
	Megrendelő: Egyházaskesző Községi Önkormányzat 8523 Egyházaskesző Kossuth L. u. 57.	Munkaszám: TH-14-02-07
	Munka megnevezése: Egyházaskesző Településrendezési tervmódosítás	Rajzszám: T-1/K
	Felkészítő tervező: Németh Géza T-1-08-0045/2006	Munkatárs: Lejtner Attila T-1-08-0386/2005
ÉPÍTÉSZ TERVEZŐ, ÉPÍTŐIPART SZOLGÁLTATÓ ÉS KERESKEDELMI KFT. e-mail: telepulesterv@ter-halo.hu Iroda: 9024 Győr, Babits Mihály út 17/A Tel./Fax: 06/96-519-321		
Megjegyzés: <small>Készült az állami alapadatok felhasználásával.</small>	Lépték: M 1:8 000	
www.ter-halo.hu		Véleményezés