Egyházaskesző
Településszekezeti tervmódosítás
M 1:8 000

JELMAGYARÁZAT

Határvonalak

- közigazgatási határ
- belterületi határ
- módosított belterületi határ
- beépített és beépítésre szánt ill. beépítésre nem szánt területek határa
- tervezési terület határa

Beépítésre szánt területek

- L f — meglévő és tervezett falusi lakó terület
- G ip — gazdasági ipari terület
- K if — különleges - idegenforgalmi terüet
- K hr — különleges - rekultiválandó hulladéklerakó
- K t — különleges - temető terület
- K b — meglévő és tervezett különleges - bánya területe
- K sp — különleges - sport és szabadidős terület

Beépítésre nem szánt területek

- E g — gazdasági célú erdőterület
- E v — védett-, ill. védőerdő területe
- E e — erdő terület - erdészház
- M r — mezőgazdasági rét területe
- M sz — mezőgazdasági szántó területe
- V — vízgazdálkodási terület
- Z kp — zöldterület - közpark
- Z kz — zöldterület - közösségi zöldterület
- Z ft — zöldterület - fásított terület
- M b — tervezett birtoktest telkei
- telek be nem építhető területe

Közlekedési elemek

- KÖ v — vasút
- VÁ — vasútállomás
- szintbeni vasúti kereszteződés
- országos mellékút
- tervezett településközi út
- településközi út
- bányászott nyeranyag tervezett szállítási útvonala
- kerékpáros nyomvonal

Közművek

- KÖ k — közmű terület
- 20 kV-os légvezeték és védő távolsága
- víztorony
- G — gázfogadó
- VT — trafó

Védőtávolságok

- tervezett birtoktest levegővédelmi határa
- bányaüzemi területek levegővédelmi övezetének határa
- vasút 50 m-es védőtávolsága
- telken belüli kötelező védőfásítás
- telepítendő védőfasor

Egyéb

- bányatelek
- erdőtelepítésre javasolt terület
- M — műemléki környezet határa
- R — régészeti lelőhely
- állandó emberi tartózkodásra nem alkalmas épület elhelyezésére szolgáló terület
- 500 m-es rágyaloglási távolság
- B — buszmegálló

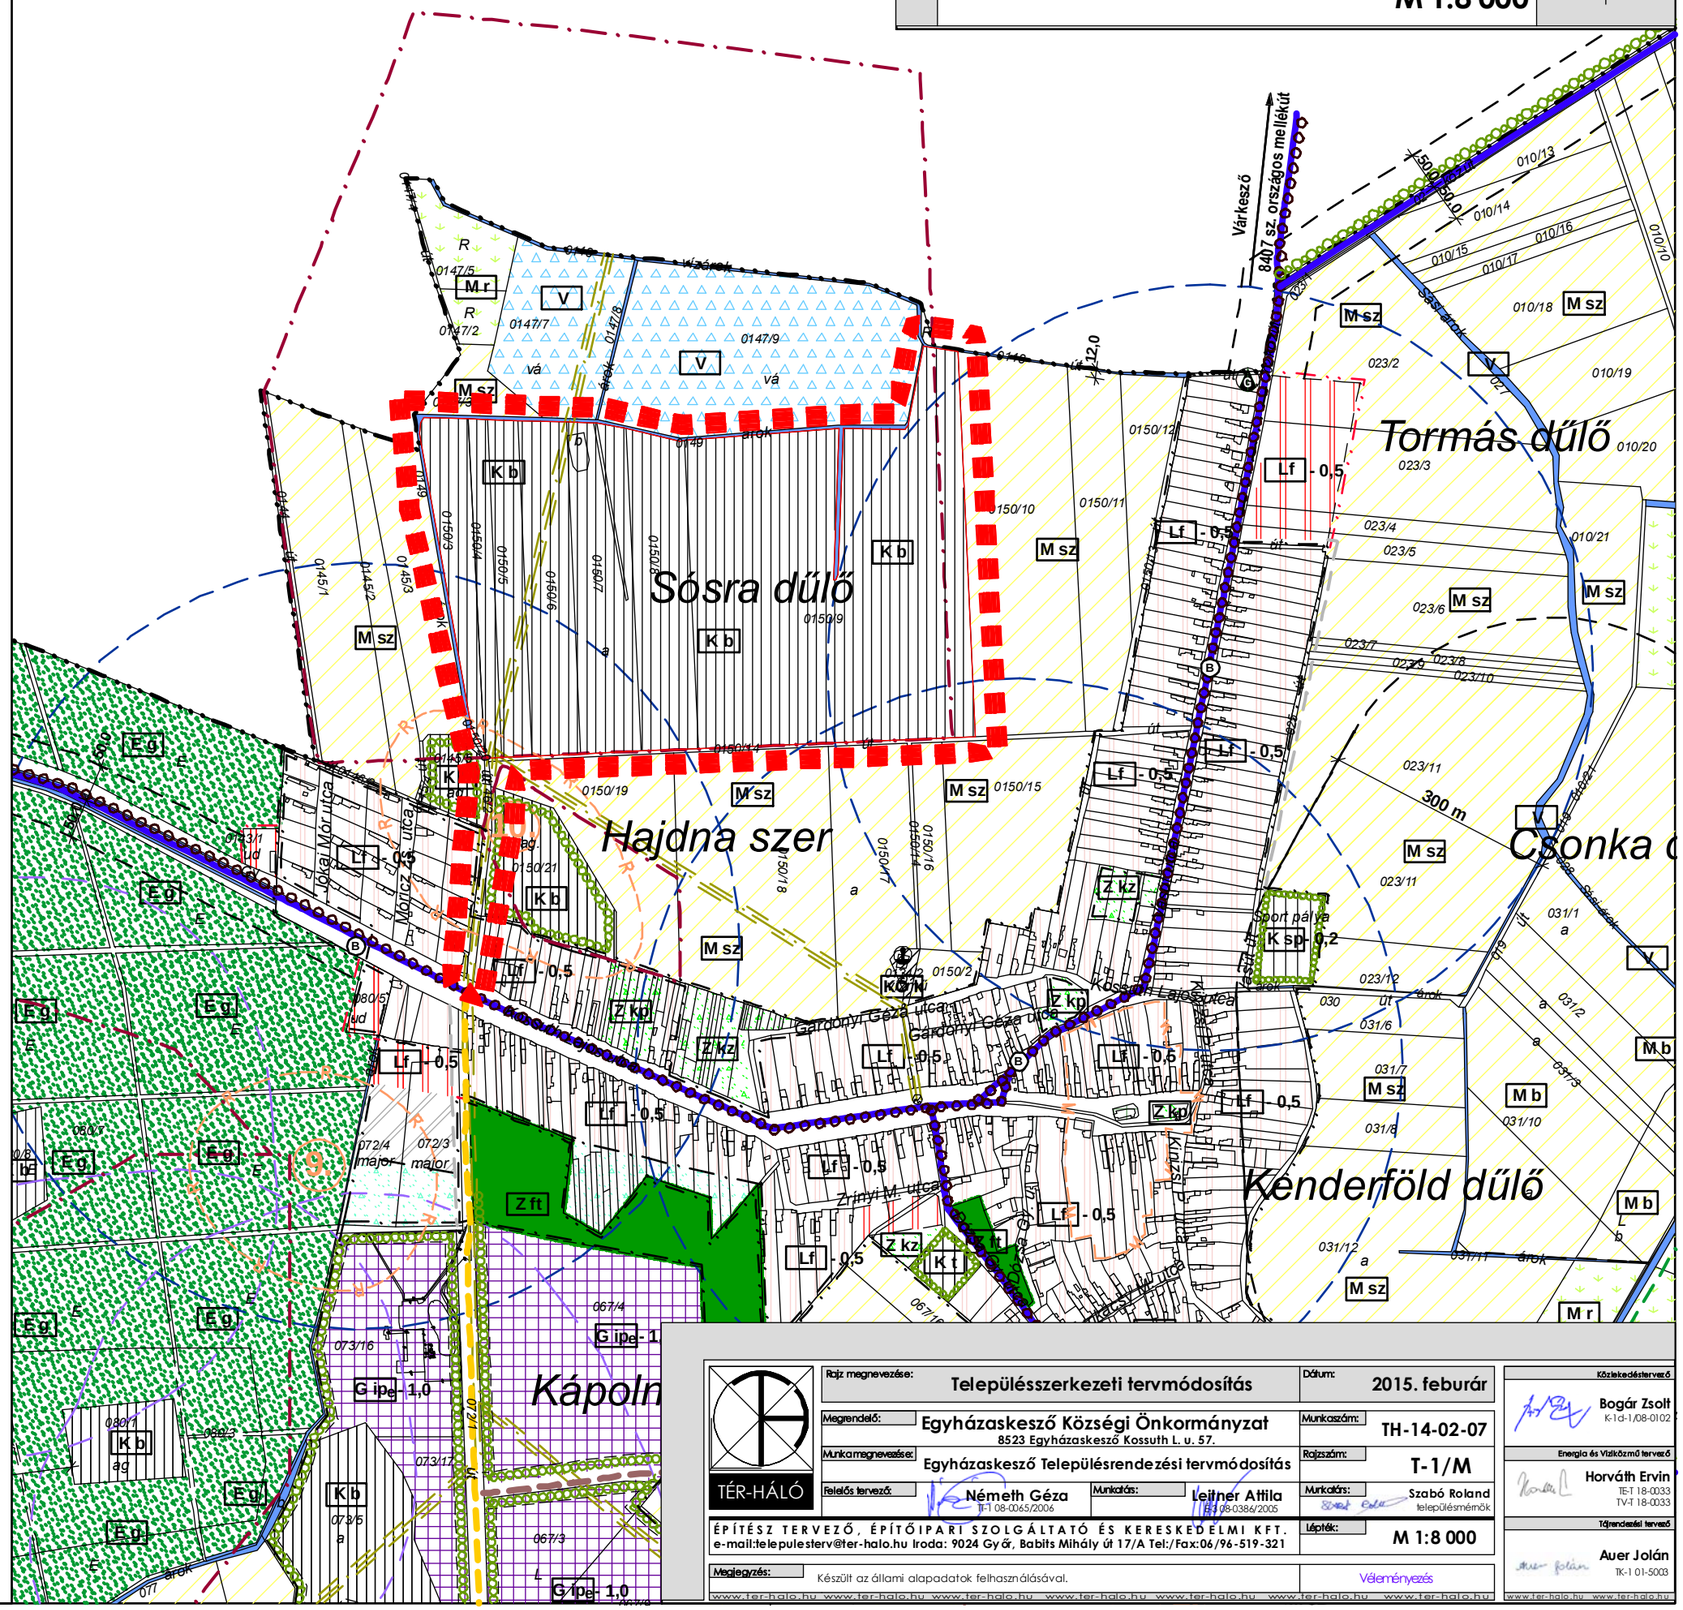

TÉR-HÁLÓ	Rajz megnevezése: Településszerkezeti tervmódosítás	Dátum: 2015. feburár	
	Megrendelő: Egyházaskesző Községi Önkormányzat, 8523 Egyházaskesző Kossuth L. u. 57.	Munkaszám: TH-14-02-07	
	Munkamegnevezése: Egyházaskesző Településrendezési tervmódosítás	Rajzszám: T-1/M	
	Felelős tervező: Németh Géza, T-1 08-0065/2006	Munkatárs: Leitner Attila, É 08-0386/2005	Munkatárs: Szabó Roland településmérnök
	ÉPÍTÉSZ TERVEZŐ, ÉPÍTŐIPARI SZOLGÁLTATÓ ÉS KERESKEDELMI KFT. e-mail:telepulesterv@ter-halo.hu Iroda: 9024 Győr, Babits Mihály út 17/A Tel:/Fax:06/96-519-321	Lépték: M 1:8 000	
	Megjegyzés: Készült az állami alapadatok felhasználásával.	Véleményezés	

Közlekedéstervező: Bogár Zsolt, K-1 d-1/08-0102
Energia és Vízközmű tervező: Horváth Ervin, TE-T 18-0033, TV-T 18-0033
Tájrendezési tervező: Auer Jolán, TK-1 01-5003

www.ter-halo.hu www.ter-halo.hu www.ter-halo.hu www.ter-halo.hu www.ter-halo.hu www.ter-halo.hu www.ter-halo.hu