
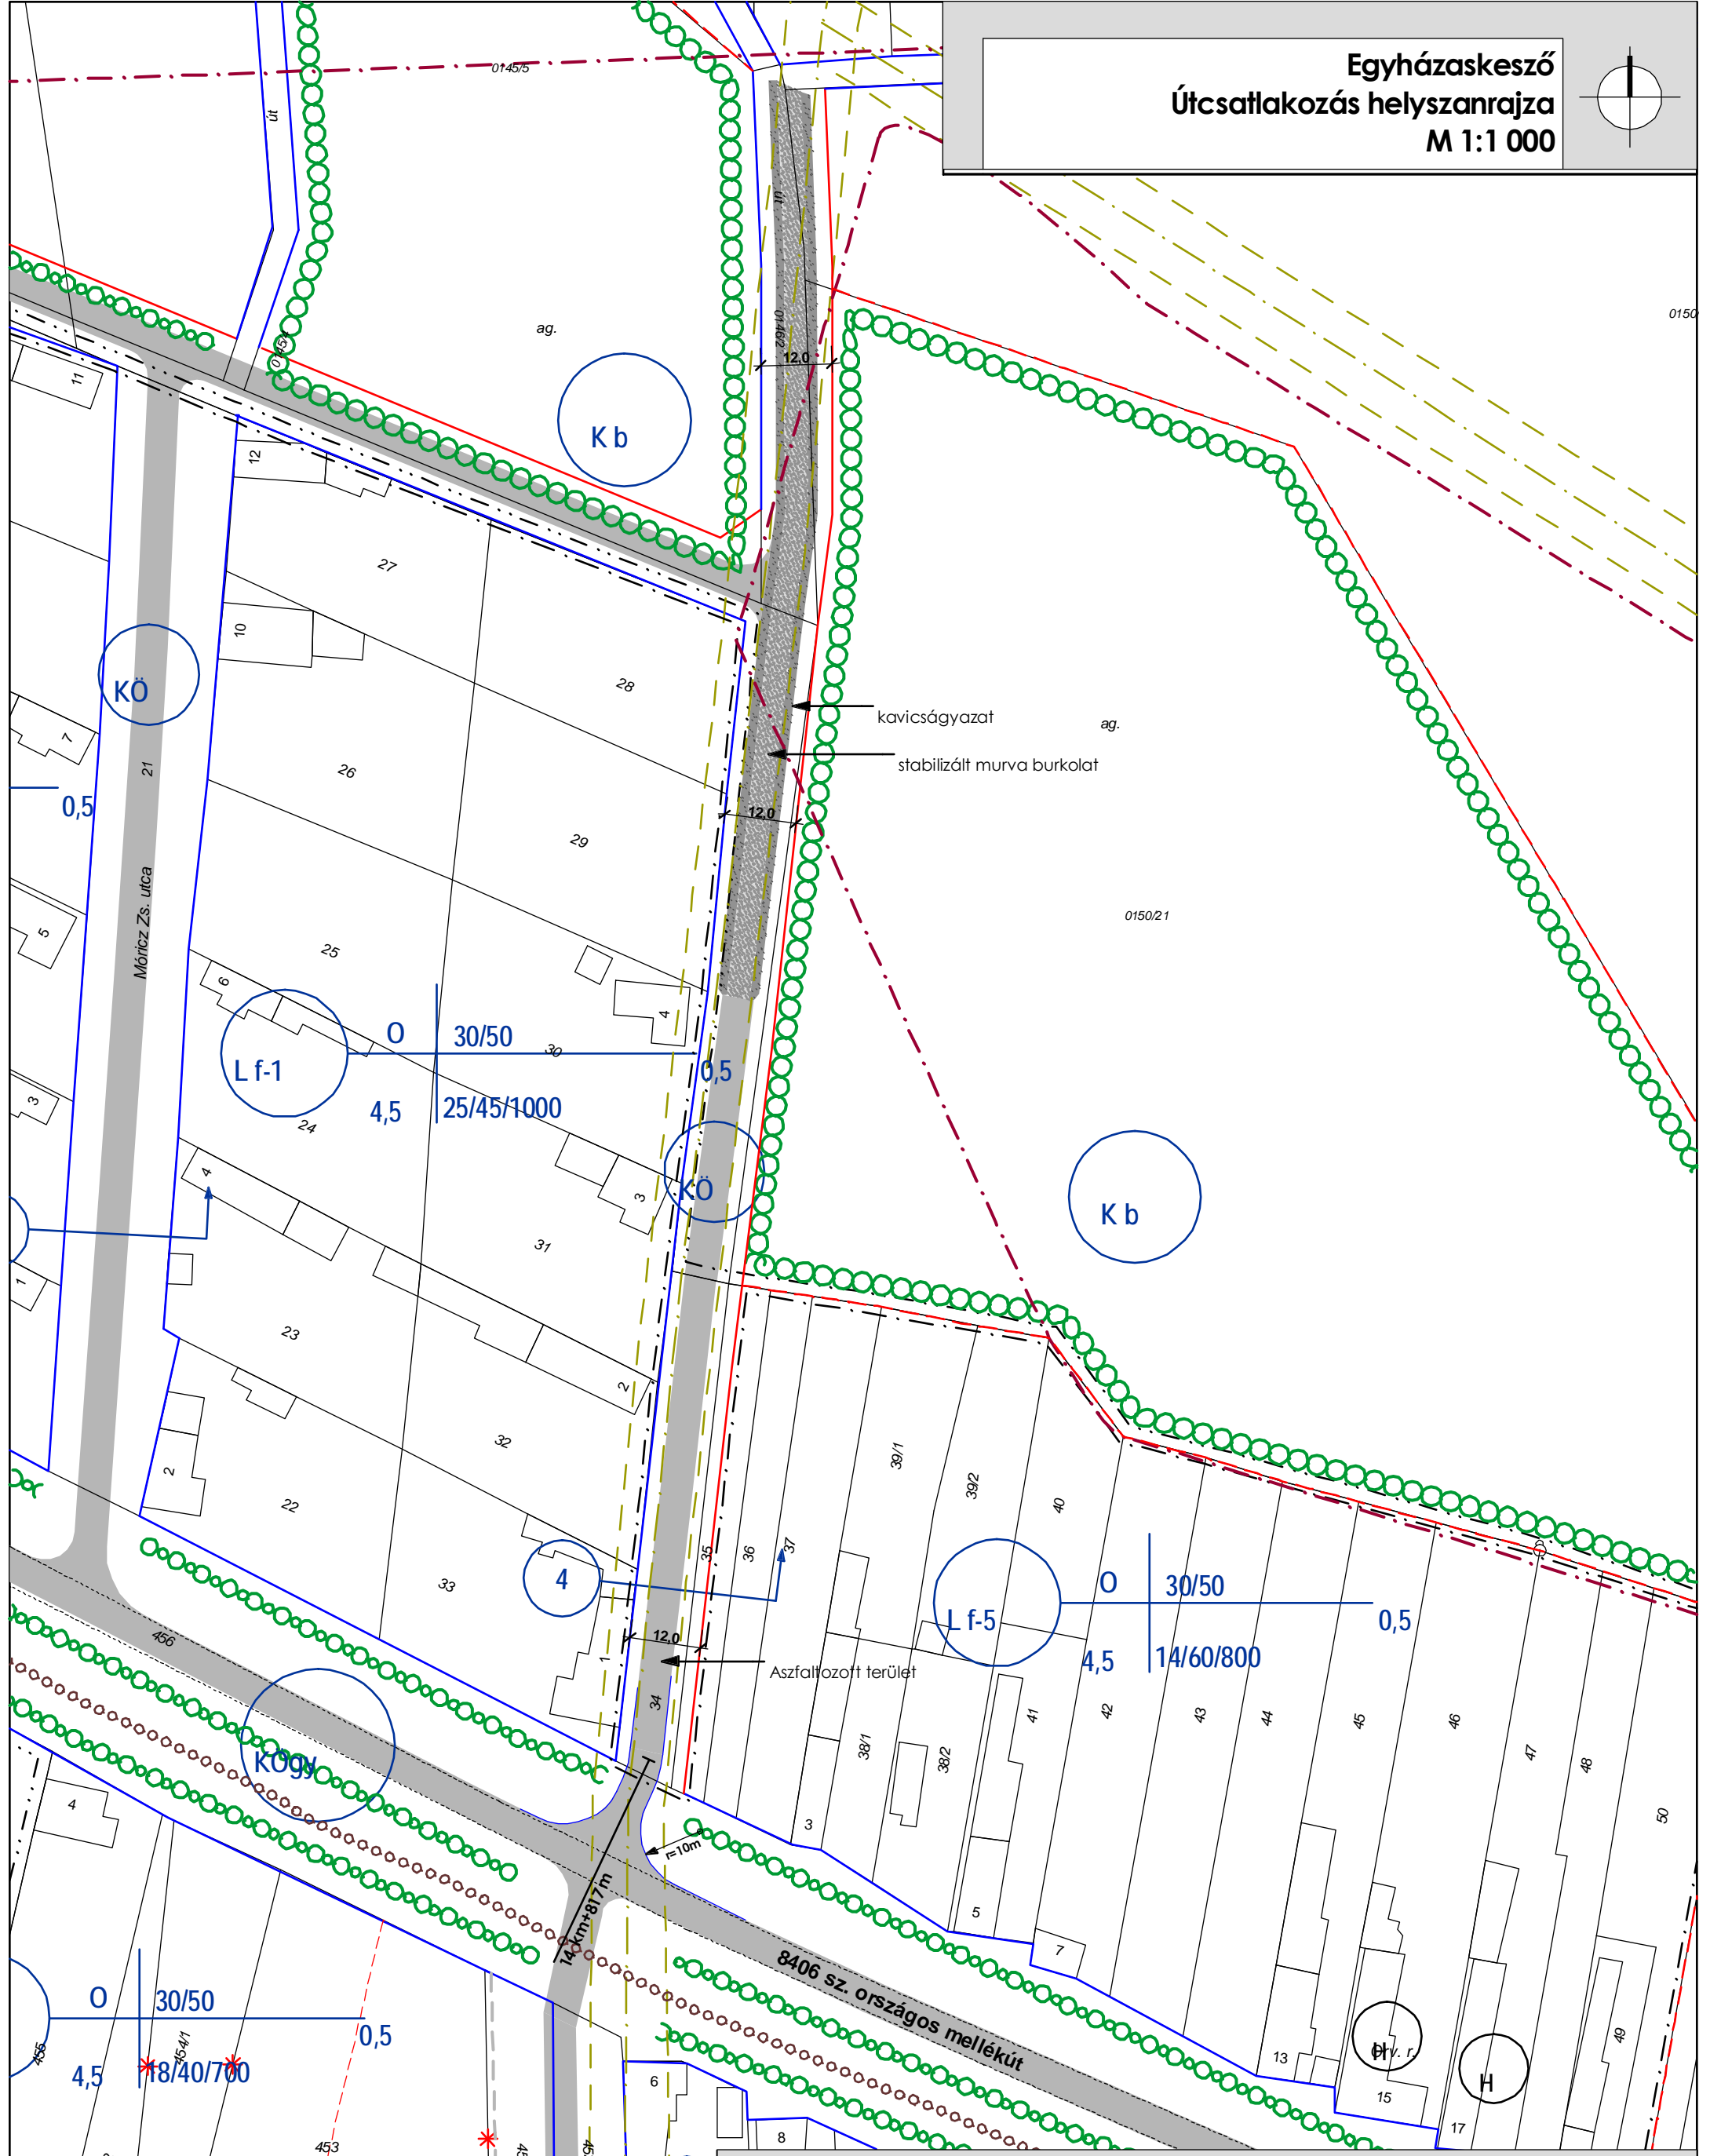


Egyházaskesző
Útcsatlakozás helyszanrajza
M 1:1 000

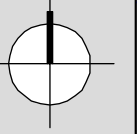

Rajz megnevezése:	Útcsatlakozás helyszanrajza	Dátum:	2015. február
Megrendelő:	Egyházaskesző Községi Önkormányzat 8523 Egyházaskesző Kossuth L. u. 57.	Munkaszám:	TH-14-02-07
Munka megnevezése:	Egyházaskesző Településrendezési tervmódosítás	Rajzszám:	U-1
Felkészítő tervező:	Németh Géza T/1 08-0065/2016	Munkatárs:	Lejtner Áttila 83 08-0386/2005
Munkatárs:	Lejtner Áttila	Munkatárs:	Szabó Roland településmérnök
ÉPÍTÉSZ TERVEZŐ, ÉPÍTŐIPARI SZOLGÁLTATÓ ÉS KERESKEDELMI KFT. e-mail: telepulesterv@ter-halo.hu Iroda: 9024 Győr, Babits Mihály út 17/A Tel: /Fax: 06/96-519-321	Léptét:	M 1:1 000	
Megjegyzés:	Készült az állami alapa adatok felhasználásával.	Véleményezés	

Közelítő tervező:	Bogár Zsolt K-14-1/08-0102
Értékelő és Választó tervező:	Horváth Ervin TE-T 18-0033 TV-T 18-0033
Végrehajtó tervező:	Auer Jolán TK-1 01-5003